
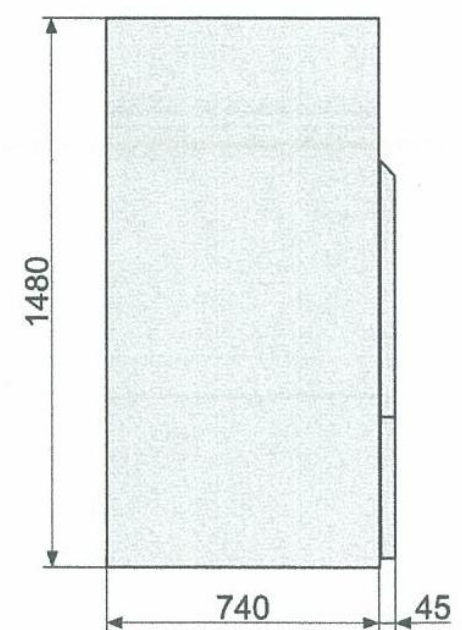
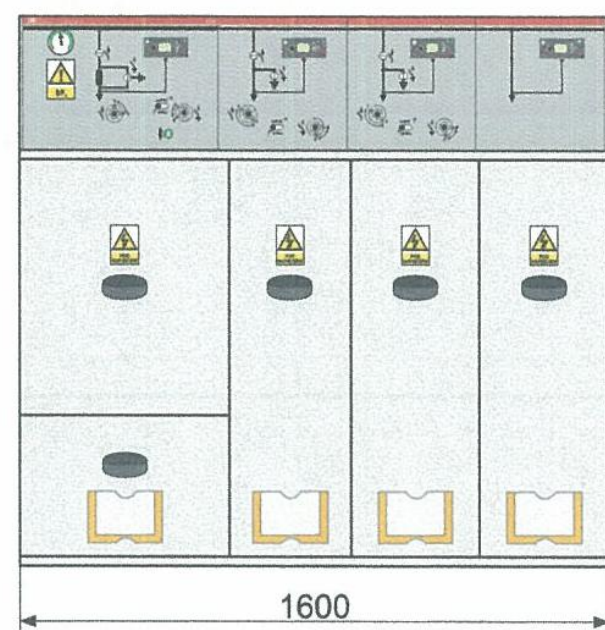


Распределительное ВН  
 типа ТРМ (ТЛЛЛ и ТЛЛЗ)  
 произ. ZPUE S.A.

$U_r = 25 \text{ kV}$   
 $I_r = 630 \text{ A}$   
 $I_k = 20 \text{ kA(1s)}$   
 $I_p = 50 \text{ kA}$

Внешний вид и габариты распределительного устройства

Вид сбоку

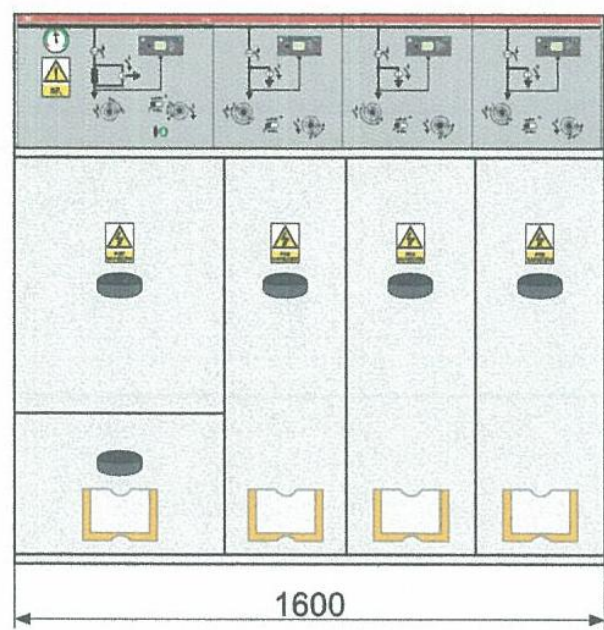

Инв. № подл. Подп. и дата. Взам. инв. №

						ФП-008202/2017 ИЛО			
						Строительство двух КТП 15/0,4 кВ, двух ЛЭП 15 кВ от ВЛ 15-097 (инв.5113710) и от ВЛ 15-099 (инв.5115480), двух КЛ 15 кВ в г. Калининград, пос. им. Космодемьянского Калининградский ГО			
Изм.	Кол. уч.	Лист	№ док	Подпись	Дата	Здания, строения и сооружения, входящие в инфраструктуру линейного объекта.	Стадия	Лист	Листов
Норм.контр.		ДУБОВ			05.17		Р	6	15
ГИП		Винидиктов			05.17				
Инженер		Дружинина			05.17	Трансформаторная подстанция КТП1(2). Схема РУ-15 кВ	ООО "ФАКЕЛ-ПРОЕКТ"		